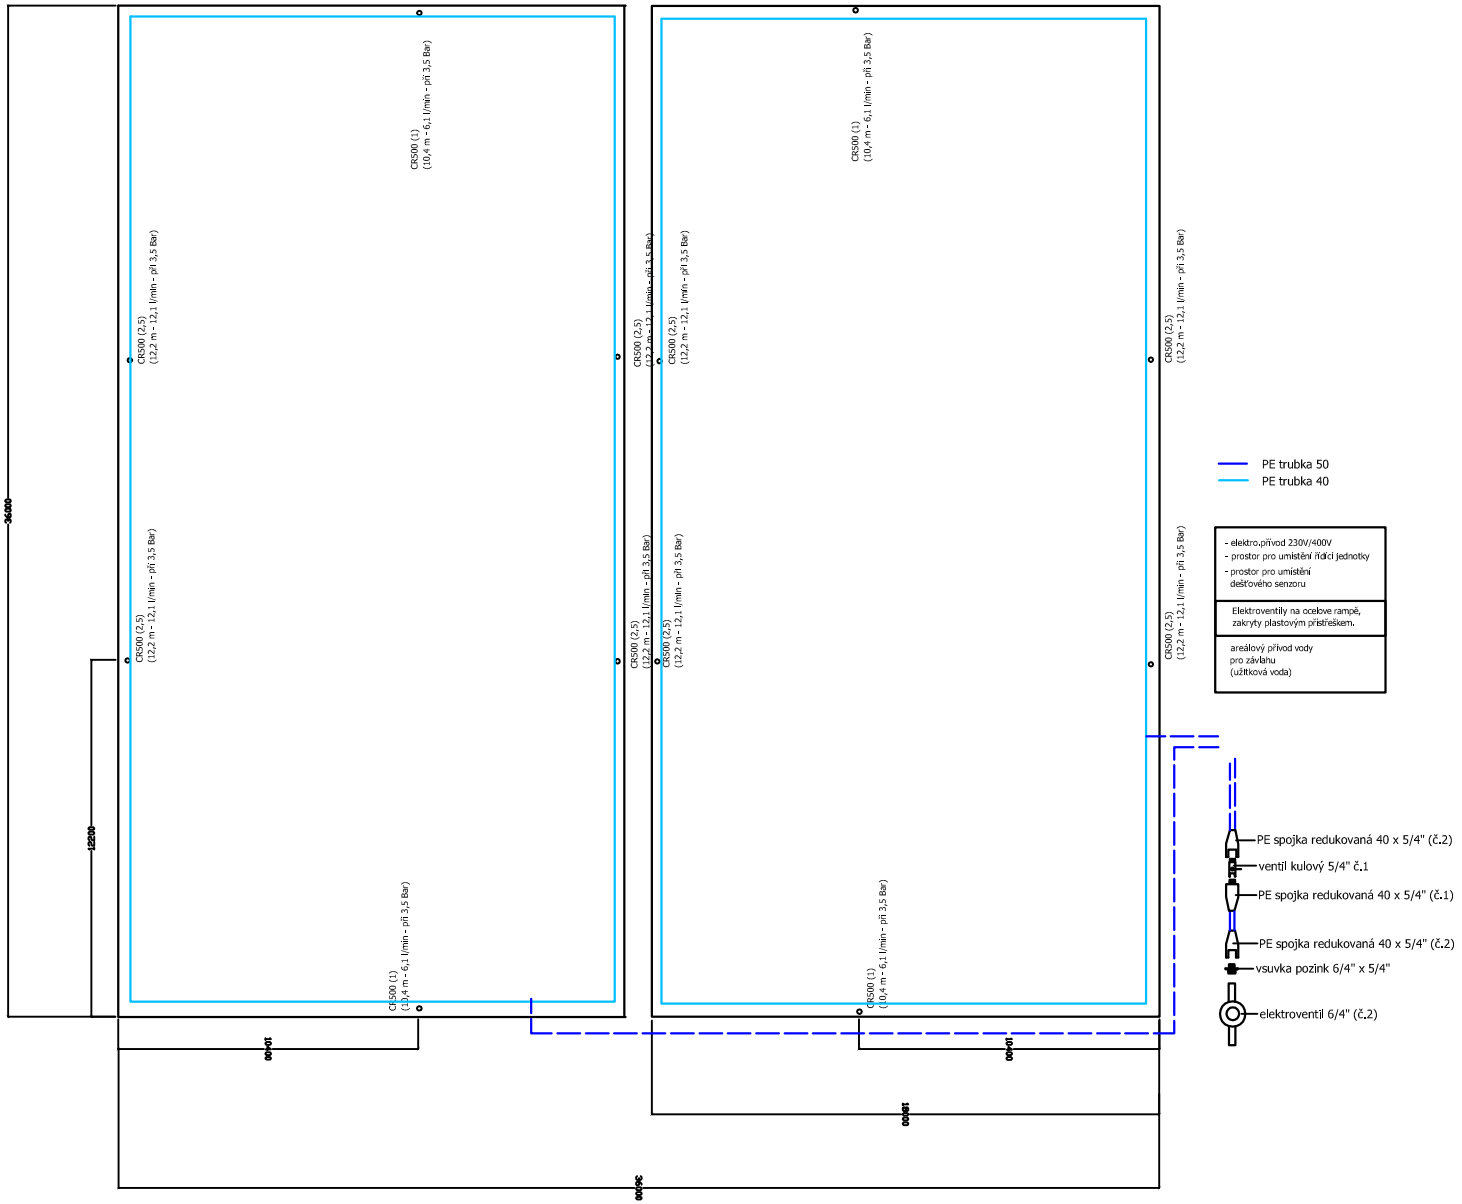

Základní hydraulické požadavky: minimální tlak v síti - Pmin=6.0 Bar, minimální průtok - Qmin =70 l/min, závlaha je rozdělena na 2 sekce.

KAFKA service
Kafka Service, s.r.o.
Kostelecká 884, 196 08 Praha9
tel. +420 283 932 643
fax +420 283 932 677
IČO 26726530

Situace automatické závlahy

Závlaha 2 tenisových kurtů
Objednatel: TK Okříšky, Ing.Pavel Bulant
Vypracoval: Michal Trávníček
Datum: 2.8.2007

Irritrol SYSTEMS

www.kafka-zavlahy.cz